



- materiaal:**
- baksteen
  - kalkzandsteen
  - lichte scheidingswand
  - kozijn
  - deur zelfsluitend
  - kozijn, deur 30 min brandwerend en zelfsluitend
  - kozijn, deur 60 min brandwerend en zelfsluitend
  - P.B. deur uitgevoerd met paniek beslag
  - L.S. deur, te openen zonder gebruik te maken van kooch hulpmiddelen
  - 30 min. brandwerend
  - 60 min. brandwerend
  - WBDO 20 min. brandscheiding
  - WBDO 30 min. brandscheiding
  - WBDO 60 min. brandscheiding
  - noodverlichting
  - meterkast, conform NEN 2796

- symbolen:**
- transparant verlichtingsarmaturen
  - brandblushappet, lengte 30 meter
  - brandblusser, 6 liter schuim
  - handbrandmelder
  - brandmeldcentrale
  - brandmeldpaneel
  - verbandtrommel

**installaties:**

Invoer NUTS-voorzieningen in overleg met NUTS-bedrijven.

Waarsteld Branddoelslag en brandoverlag conform NEN 6098.

De brandwerendheid van doorvoeringen door brandwerende wanden of vloeren is gelijk aan die van de doosvloeiende wand of vloer e.a. conform de NEN 6099 of de NEN-EN 1366-3-4. De brandwerendheid van de doorvoeringen wordt aangebracht door een daartoe geaccrediteerd bedrijf.

Brandmeldinstallatie conform NEN 2535 met als uitgangspunt:
 

- Bijkomestrukte gebiedelijke bewaking
- Ontspanningsinstallatie type B conform NEN 2575.


Brandblushappet conform NEN-EN 671-1

Noodverlichting conform NEN-EN 1838


Vuutzekerbeveiliging conform NEN-EN 1838 en de NEN 6096.

Maatvoering in het werk te controleren.

Zie voorwaarden in notitie brandveilig gebruik met als rapportnr. 24041RA001 van d.d. 16-09-2024.

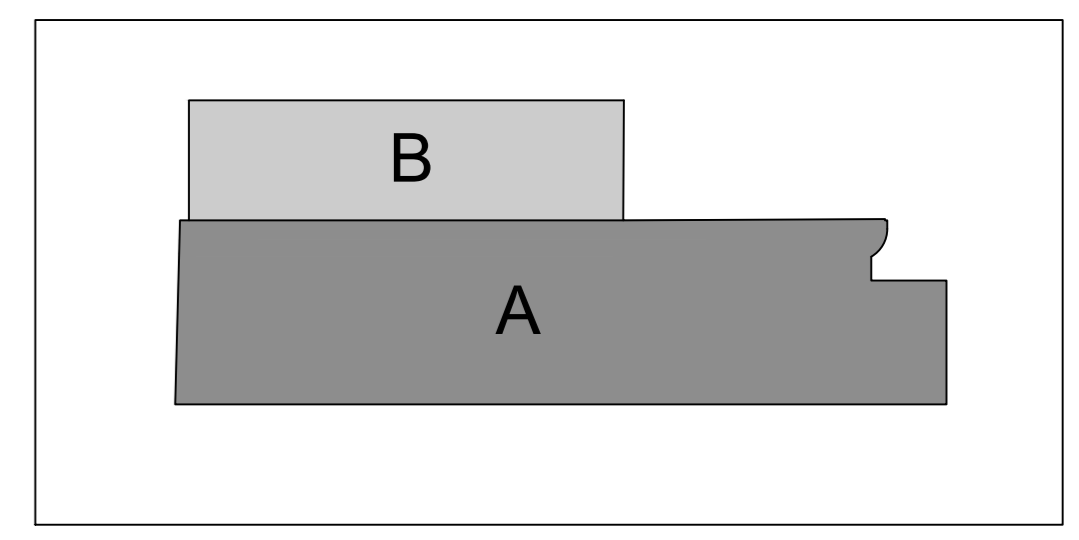


**Bouwdelen**  
Het gebouw is uitgevoerd als één brandcompartiment.

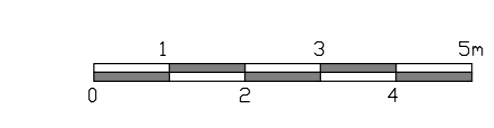

vloerpeil = 0000 = PEIL  
1277 personen  
GBO 2020 m²

**begane grond**

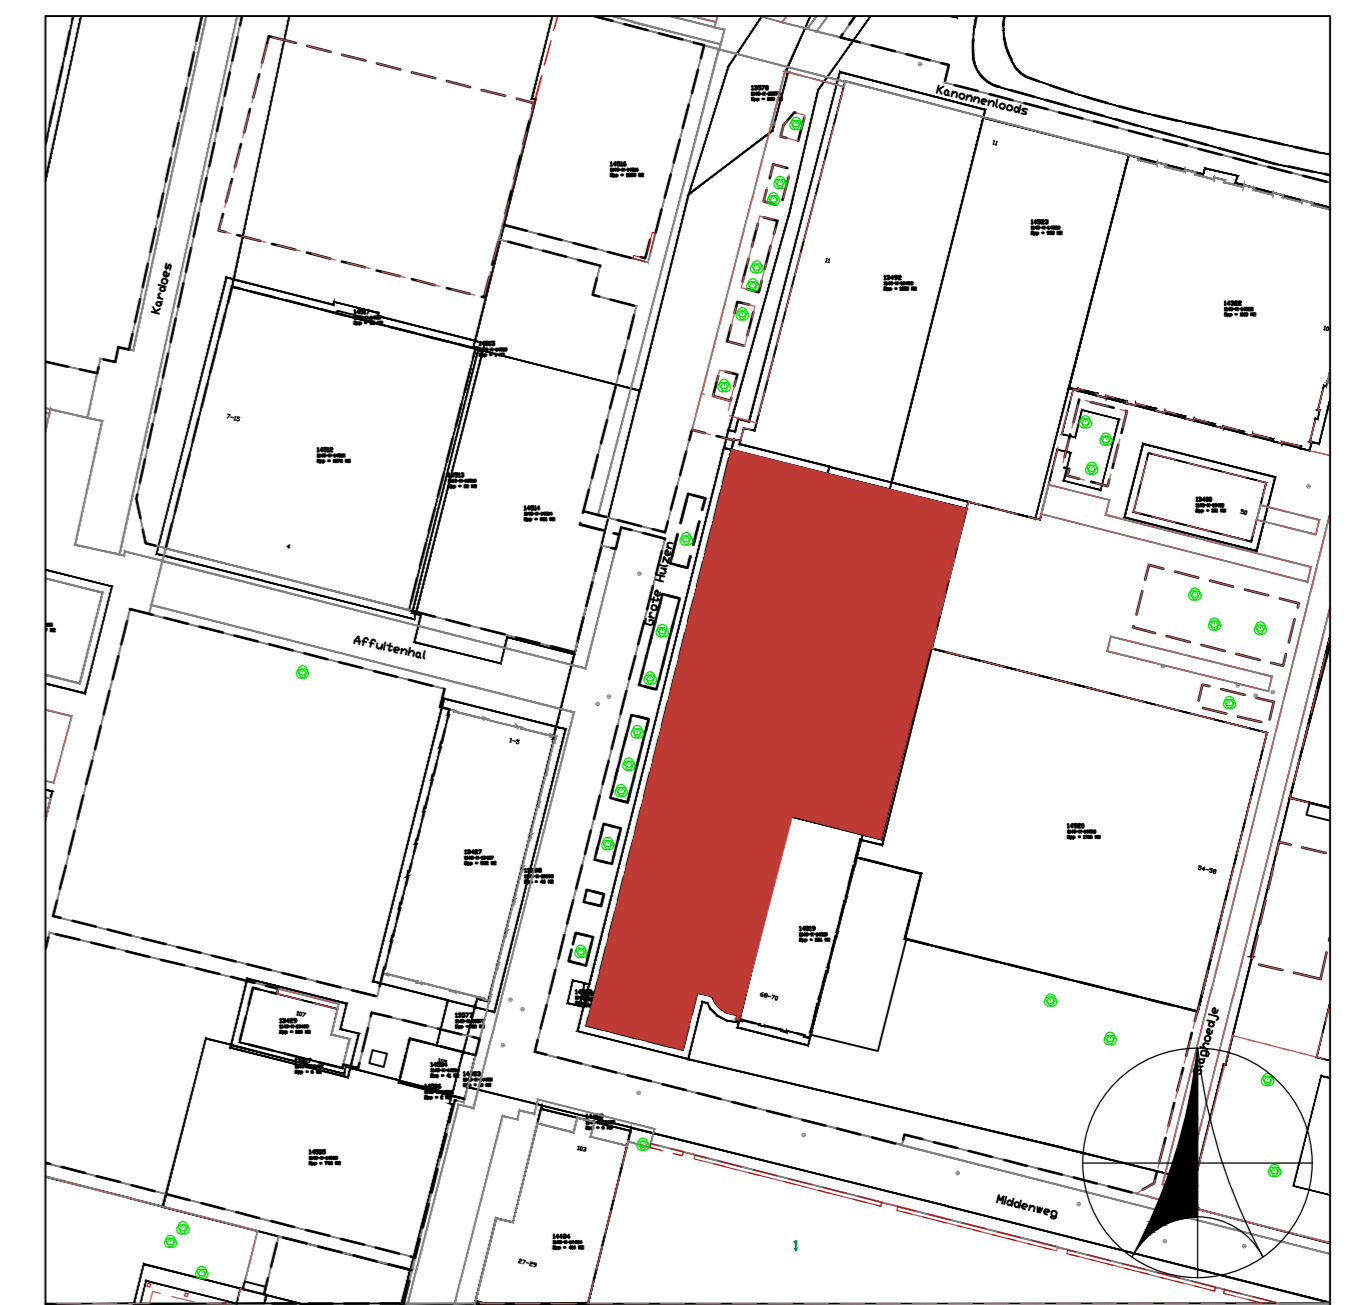

Situatie schaal 1:1000

werksnummer:  
**24041**

titel:  
**GBM-01**

onderwerp:  
**Melding brandveilig gebruik  
Begane grond**

project:  
Taets Yada Yada  
Middernweg 72  
1505 RK Zaandam

opdrachtgever:  
Taets Art and Event Park  
Middernweg 62 (Hembrugtmeinen)  
1505 RK Zaandam  
020 - 788 2600

architect/ adviesbureau:  
O&T Group BV  
Veerdijk 40G  
1531 MS Wormer  
075 - 880 55 15

schaal : 1:100  
datum : 16-09-2024  
getekend : R.N. Out  
gecontroleerd : KT  
tek. formaat : A0
